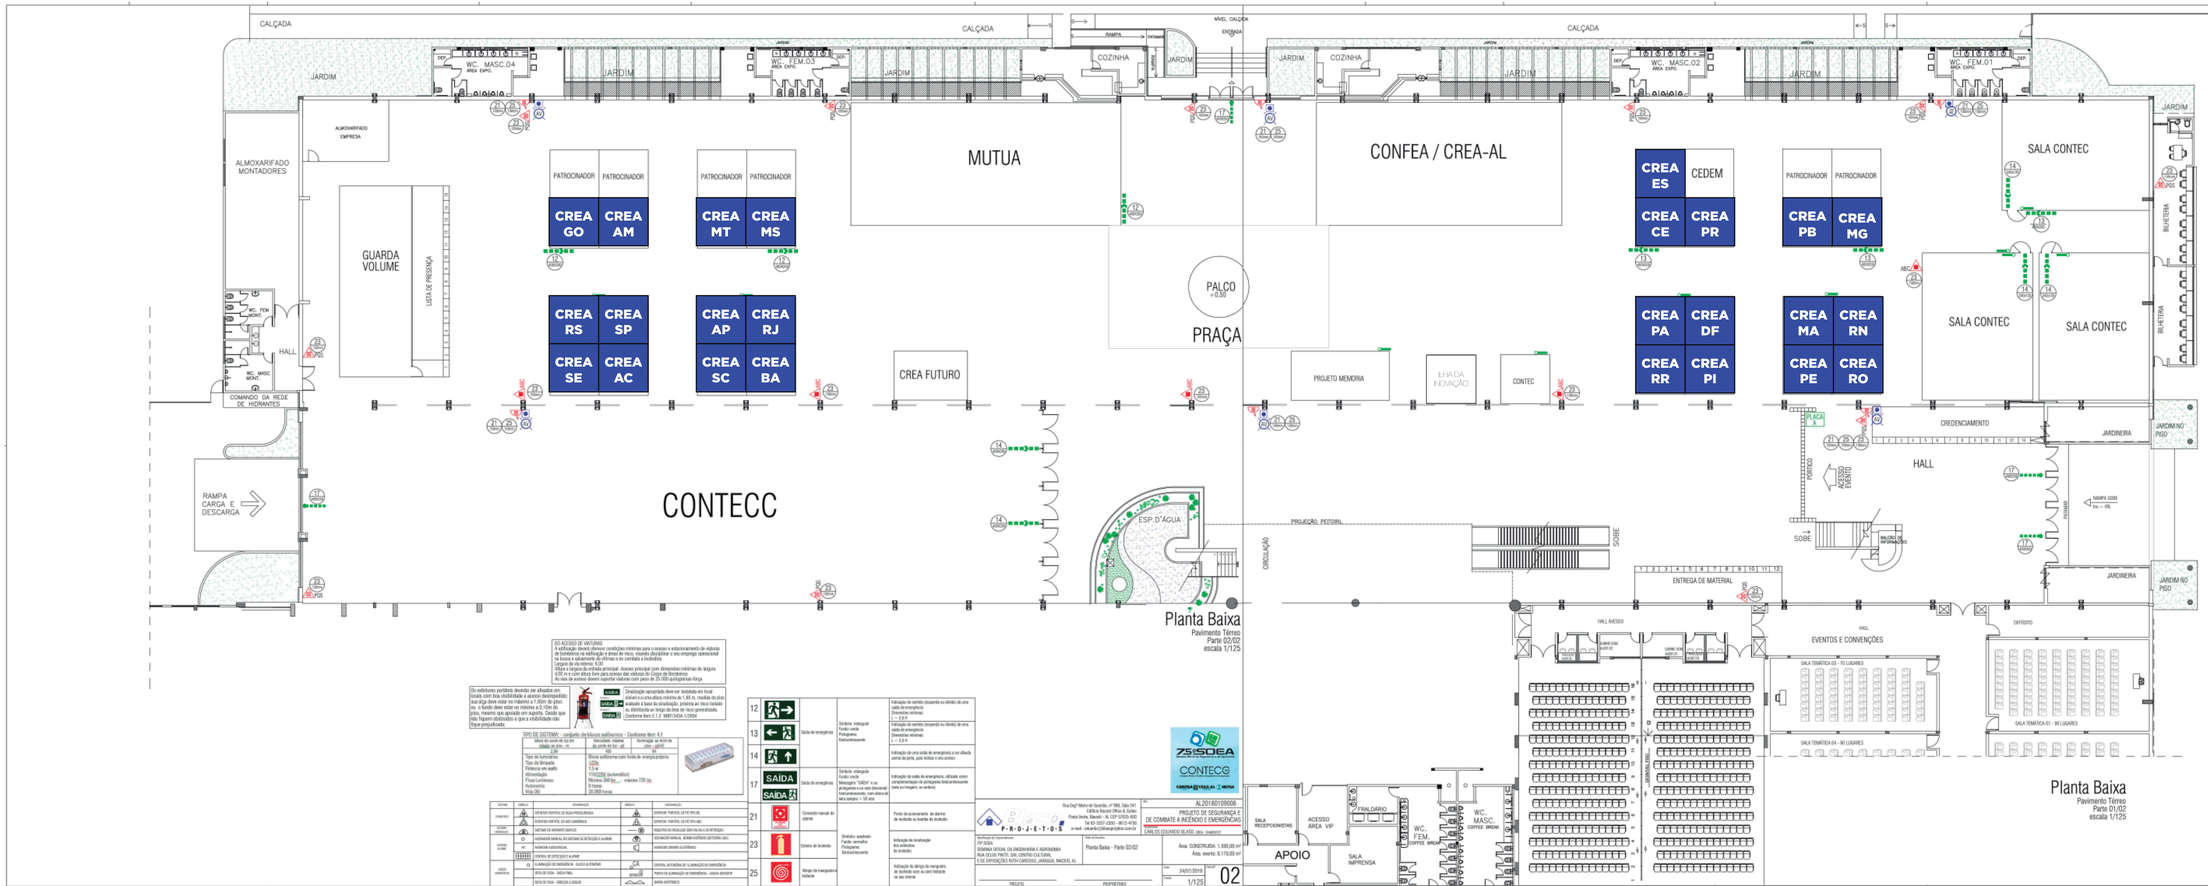
CALÇADA
JARDIM
WC. MASC.04
ÁREA EXPO.
WC. FEM.03
COZINHA
RAMPA
NÍVEL CALÇADA
ENTRADA
WC. MASC.02
WC. FEM.01
ALMOXARIFADO EMPRESA
ALMOXARIFADO MONTADORES
GUARDA VOLUME
LISTA DE PRESENÇA
WC. FEM MONT.
WC. MASC MONT.
HALL
COMANDO DA REDE DE HIDRANTES
RAMPA CARGA E DESCARGA
CONTECC
MUTUA
PATROCINADOR
CREA GO
CREA AM
CREA MT
CREA MS
CREA RS
CREA SP
CREA SE
CREA AC
CREA AP
CREA RJ
CREA SC
CREA BA
CREA FUTURO
PALCO +0,30
PRAÇA
ESP. D'ÁGUA
PROJEÇÃO PETOREIL
CIRCULAÇÃO
CONFEA / CREA-AL
CREA ES
CEDEM
CREA CE
CREA PR
CREA PB
CREA MG
CREA PA
CREA DF
CREA RR
CREA PI
CREA MA
CREA RN
CREA PE
CREA RO
PROJETO MEMORIA
ILHA DA INOVAÇÃO
CONTEC
SALA CONTEC
BILHETERIA
CREDENCIAMENTO
JARDINEIRA
JARDIM NO PISO
PÓRTICO
ACESSO EVENTO
SOBE
ENTREGA DE MATERIAL
HALL INGRESSO
EVENTOS E CONVENÇÕES
DEPÓSITO
SALA TEMÁTICA 08 - 70 LUGARES
SALA TEMÁTICA 09 - 90 LUGARES
SALA TEMÁTICA 01 - 90 LUGARES
SALA RECEPCIONISTAS
ACESSO ÁREA VIP
FRALDÁRIO
WC. FEM. CAPITÃO BRICHA
WC. MASC. CAPITÃO BRICHA
APOIO
SALA IMPRENSA
Planta Baixa
Pavimento Térreo
Parte 02/02
escala 1/125
Planta Baixa
Pavimento Térreo
Parte 01/02
escala 1/125
Planta de Situação
sem escala
Comercial
Público
CONTECC
CONFEA CREA-AL MUTUA
LICITAÇÃO MÁXIMA DO EVENTO 3.000 PESSOAS
PROJETO DE SEGURANÇA E DE COMBATE A INCÊNDIO E EMERGÊNCIAS
CARLOS EDUARDO BLASQUI Jnior, ENG°CIV
Planta Baixa - Parte 01/02
Planta de Situação
Área: CONSTRUÍDA: 1.595,00 m²
Área: evento: 6.170,00 m²
24/01/2019
1/125
01
02
Formato A1 (841x594mm)